


メインアリーナ（1棟）平面図

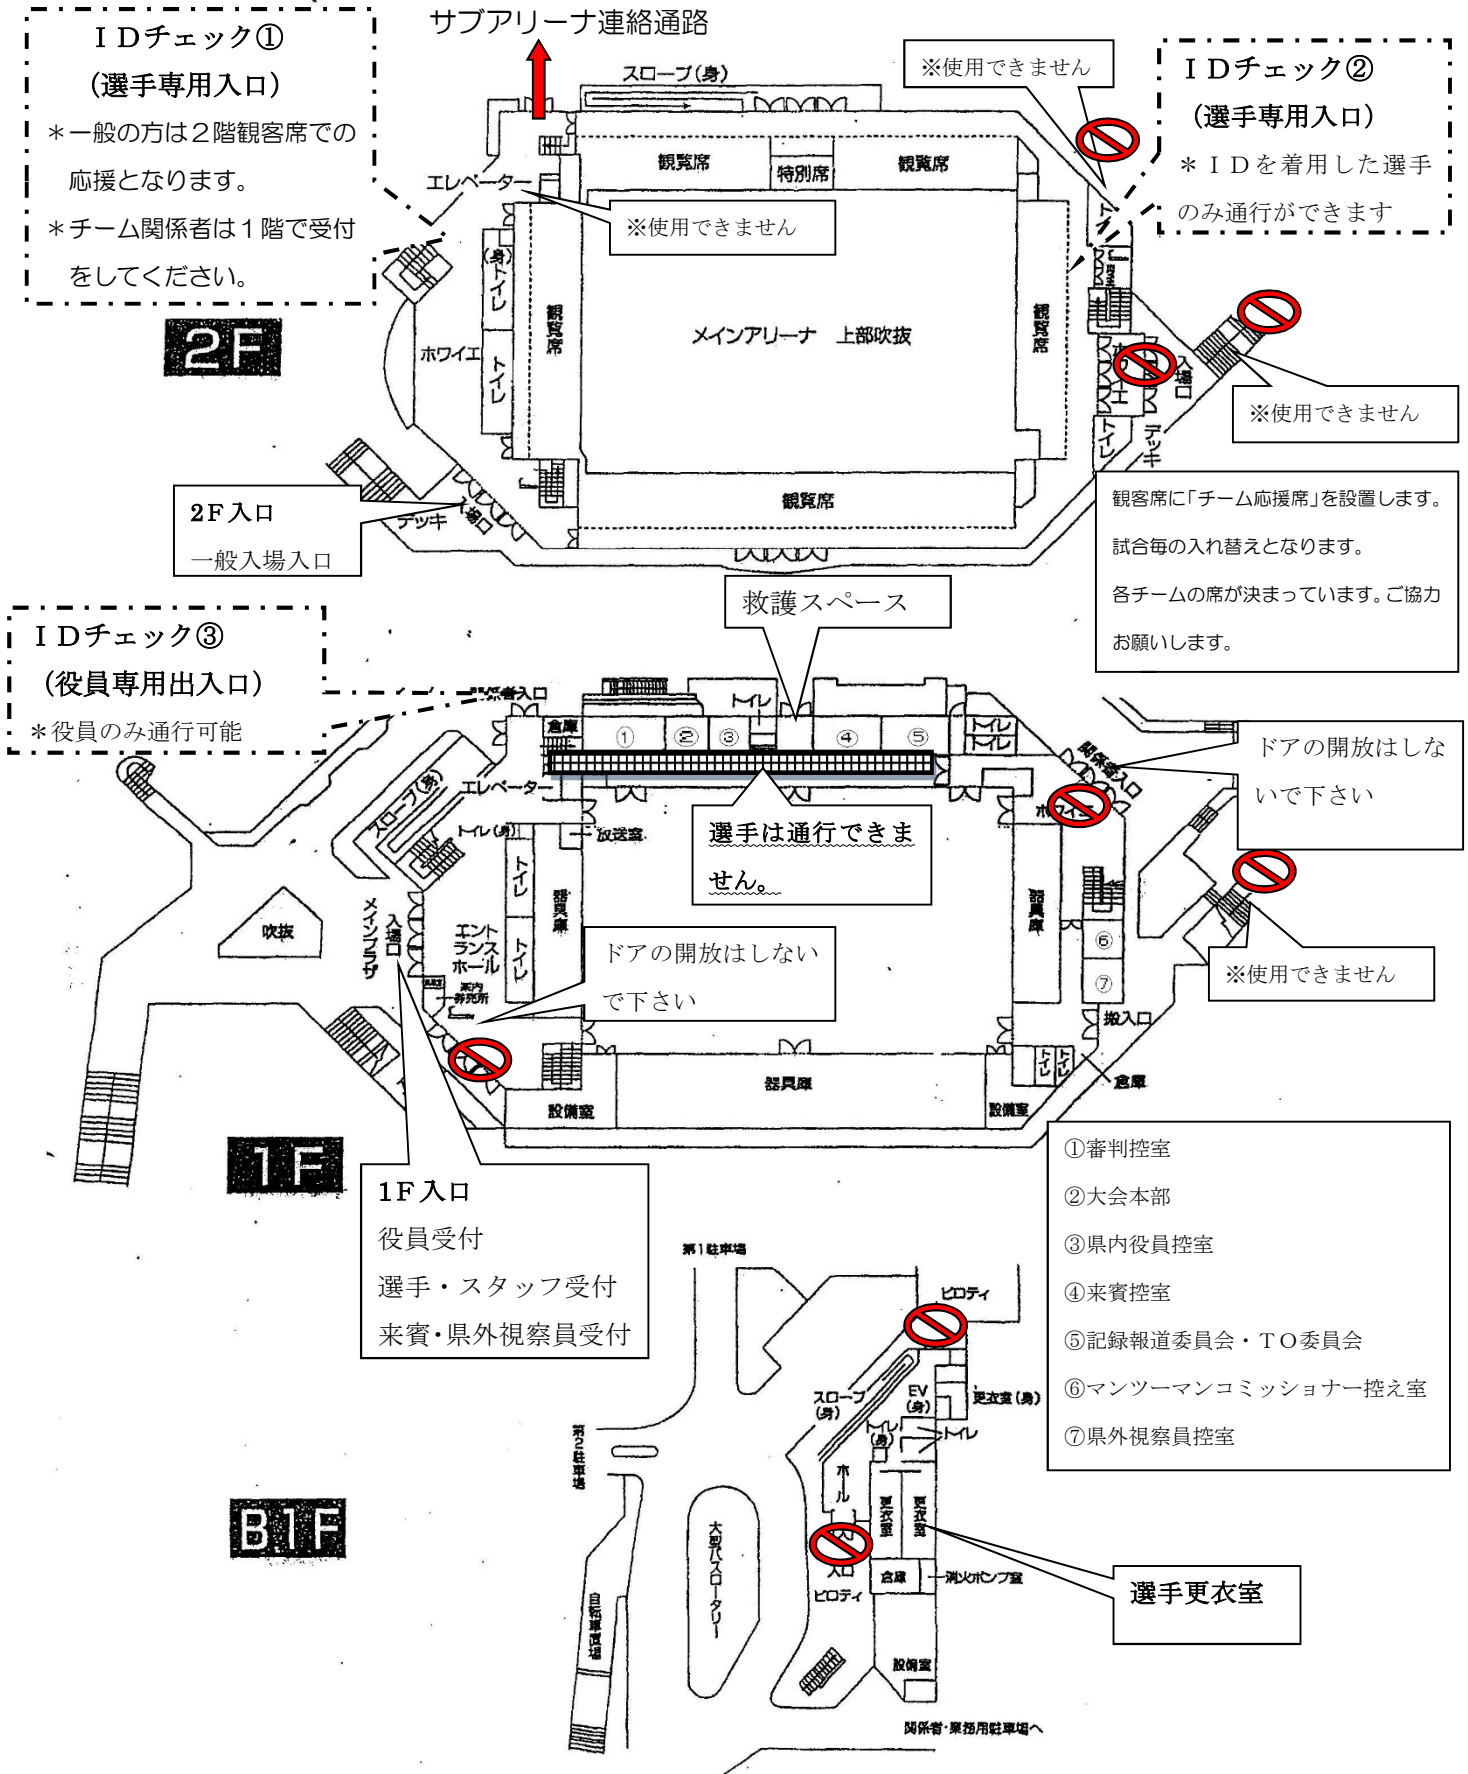


サブアリーナ平面図


観客席に「チーム応援席」を設置します。

各チームの席が決まっています。ご協力お願いします。

2棟 2F

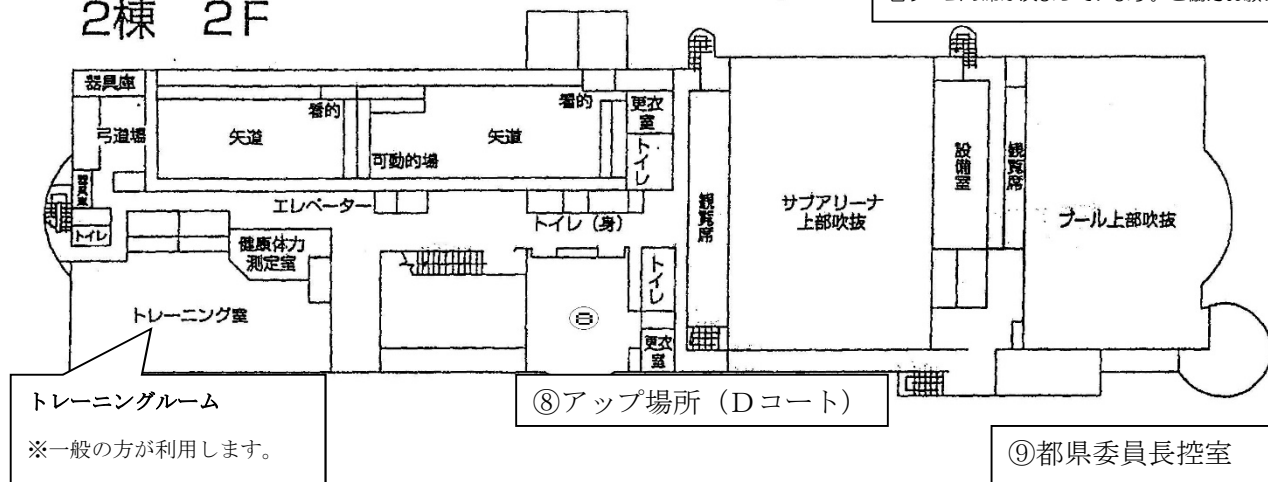

2棟 1F

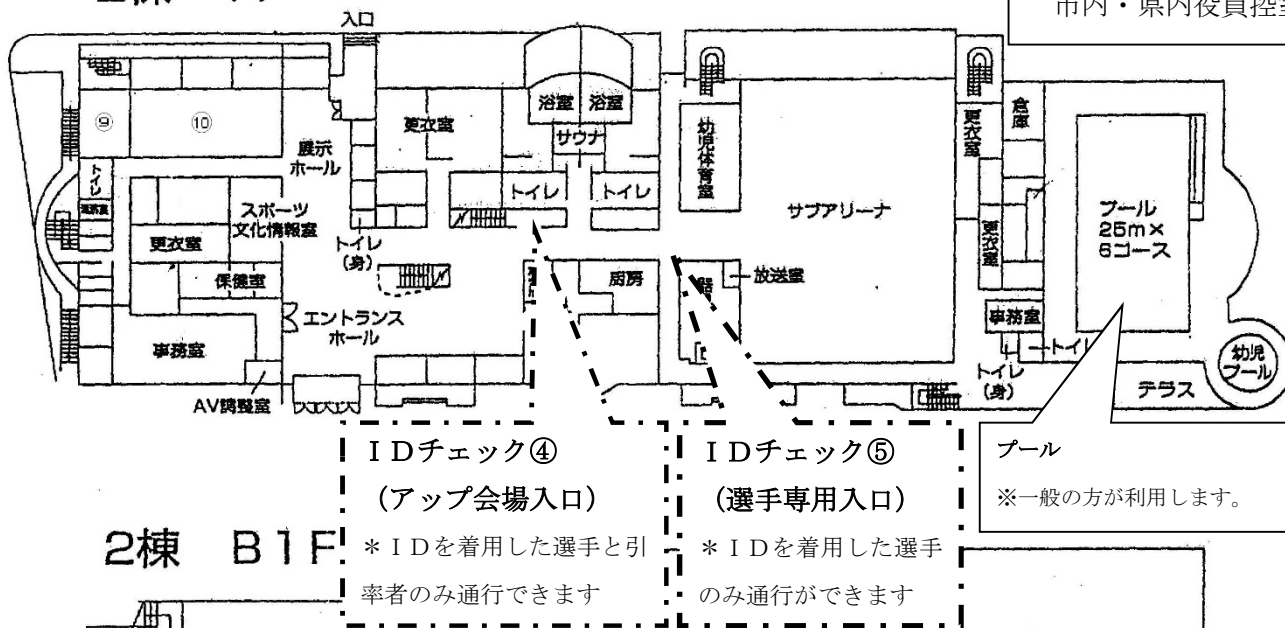

2棟 B1F

* I Dを着用した選手と引率者のみ通行できます

IDチェック⑤
(選手専用入口)

* I Dを着用した選手のみ通行ができます

プール

※一般の方が利用します。

⑫	⑫	器具庫	⑫アップ場所（A・Bコート） マンツーマン会議 ⑬アップ場所（Cコート）
----------	----------	------------	---

